

**Agenzia del Territorio**  
**CATASTO FABBRICATI**  
Ufficio Provinciale di  
Vercelli

Dichiarazione protocollo n. \_\_\_\_\_ del \_\_\_\_\_

Planimetria di u.i.u. in Comune di Rimasco

Frazione Ferrate

civ. \_\_\_\_\_

Identificativi Catastali:

Sezione:

Foglio: 5

Particella: 169

Subalterno:

Compilata da:

Zali Martina

Iscritto all'albo:


Geometri

Prov. Vercelli

N. 1822

Scheda n. 1

Scala 1:200

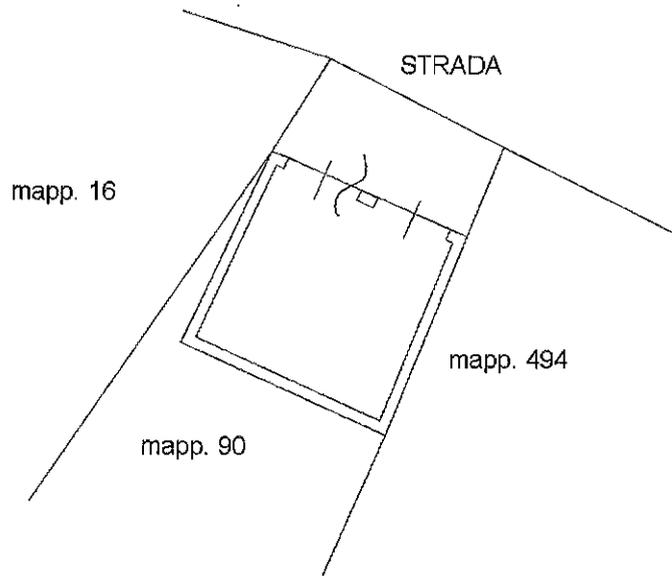

PIANTA PIANO TERRENO  
H 2.40

