

ELABORATO PLANIMETRICO

Compilato da:

Zali Martina

Iscritto all'albo:

Geometri

Prov. Vercelli

N. 1822

**Agenzia del Territorio
CATASTO FABBRICATI
Ufficio Provinciale di
Vercelli**

Comune di Rima San Giuseppe

Foglio: 4

Particella: 69

Protocollo n.





del

Tipo Mappale n.

del

Rappresentazione grafica dei subalterni

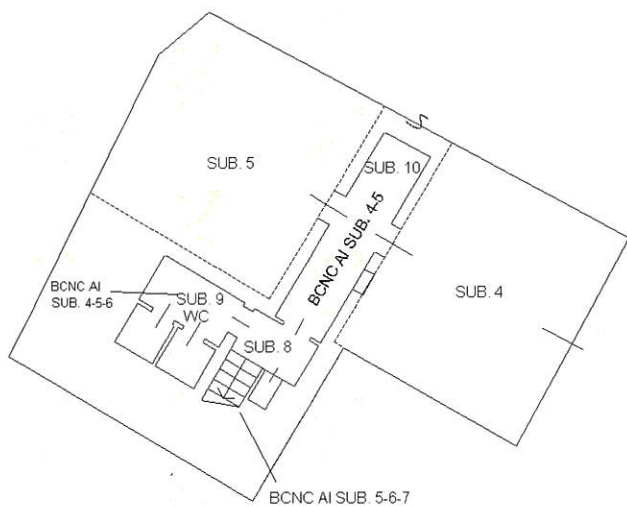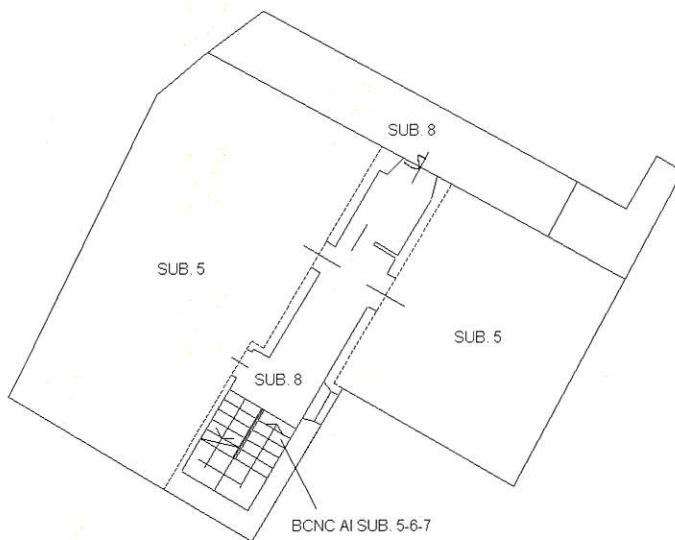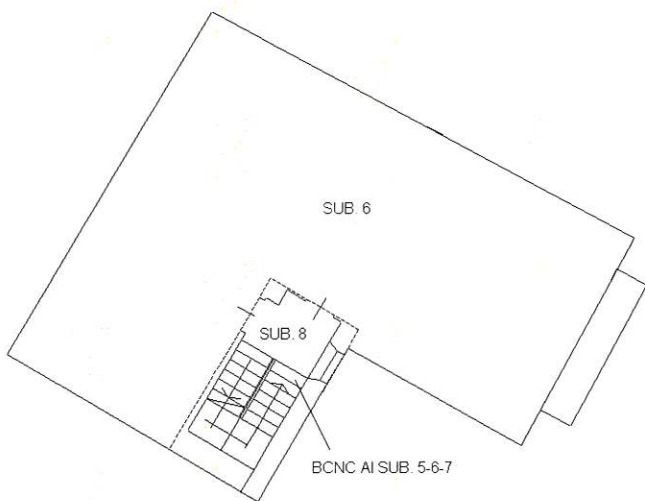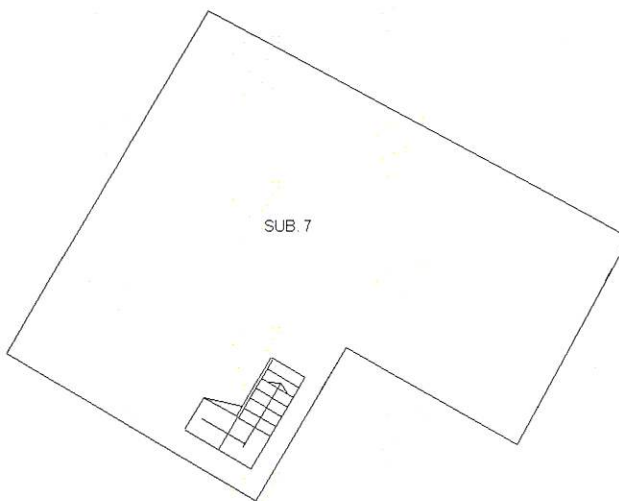Scala 1 : 200

**PIANO SEMINTERRATO****PIANO TERRENO****PIANO PRIMO****PIANO SECONDO**

Want to be told

Agenzia del Territorio
CATASTO FABBRICATI
Ufficio Provinciale di
Vercelli

Dichiarazione protocollo n. del
Planimetria di u.i.u. in Comune di Rima San Giuseppe
Localita' Rima civ.

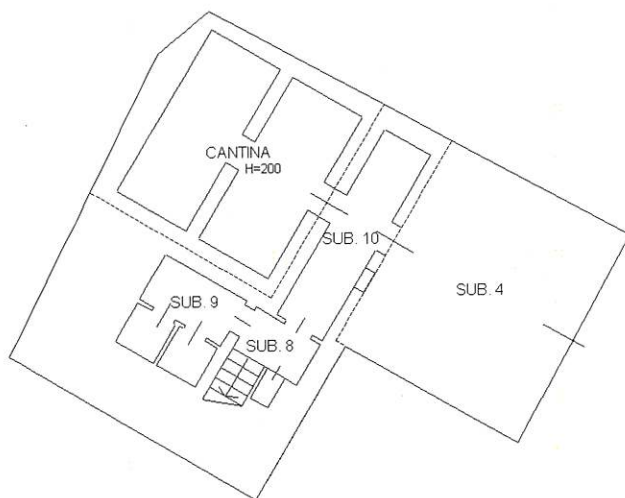
Identificativi Catastali:
Sezione:
Foglio: 4
Particella: 69
Subalterno: 5

Compilata da:
Zali Martina
Iscritto all'albo:
Geometri


Prov. Vercelli

N. 1822

cheda n. 1 Scala 1:200



PIANO SEMINTERRATO

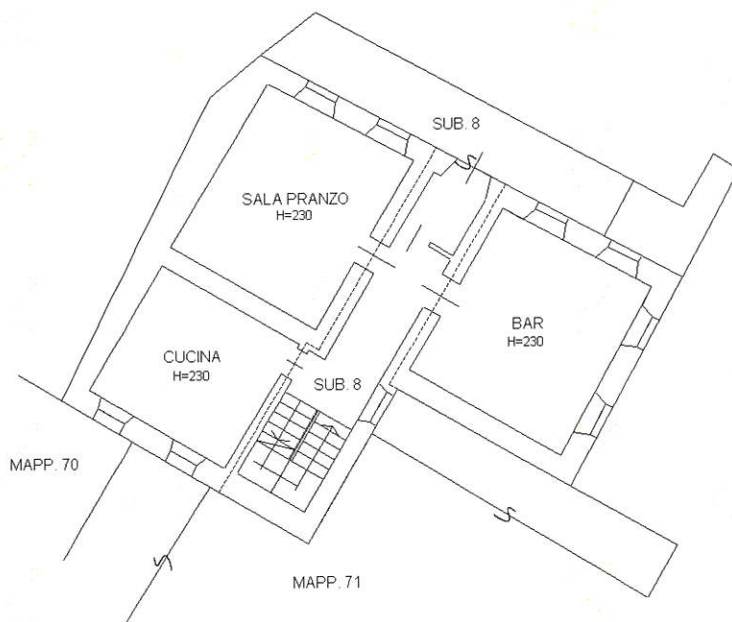

PIANO TERRENO



